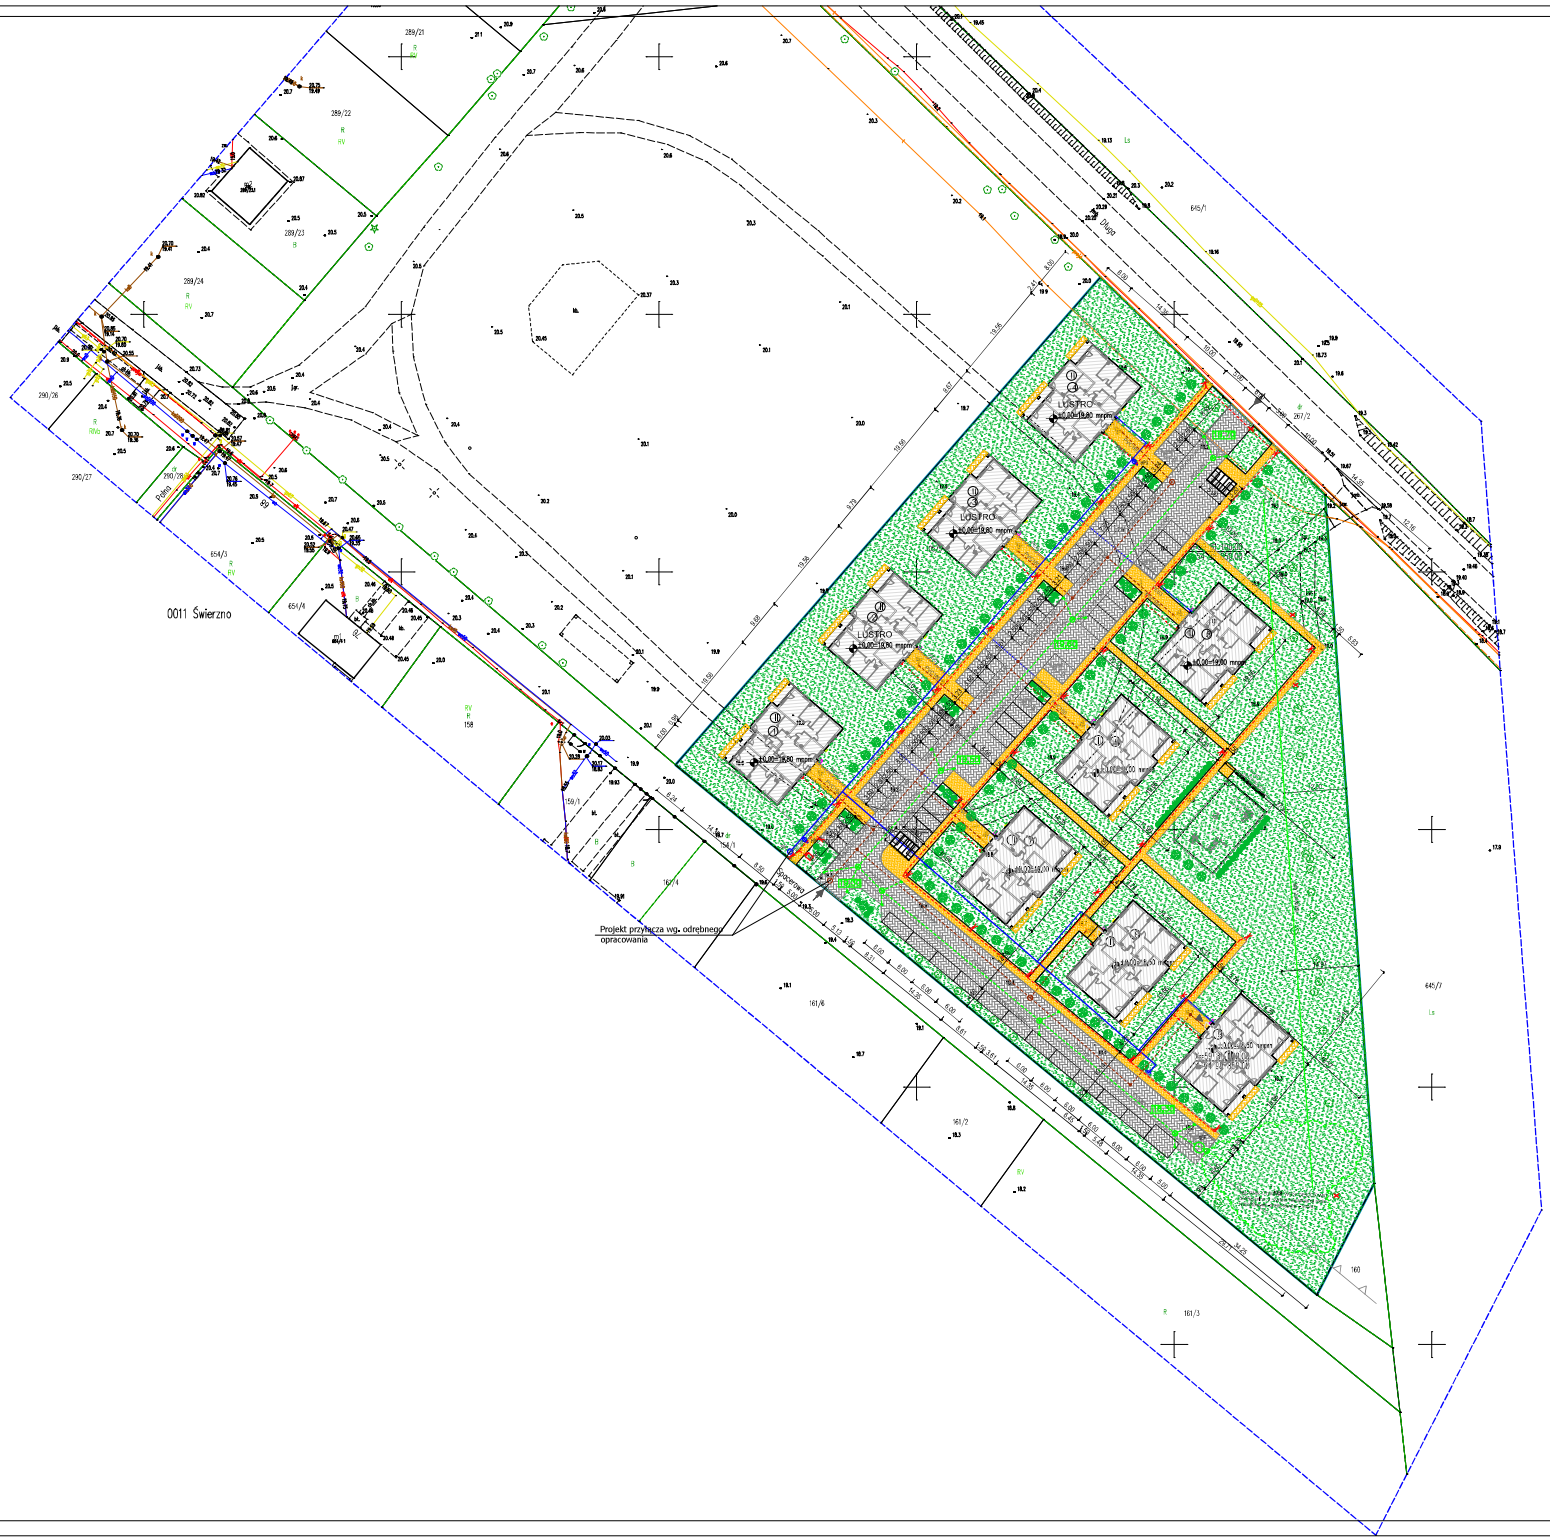

MAPA DO CELÓW PROJEKTOWYCH

Obiekt: ul. Długa, dz. 105/5 *obręb: Świerzno 0011* *gm: Świerzno 320705_2* *powiat: kamieński* *woj.: zachodniopomorskie*	*Firma Geodezyjna A.Z.* *Zdzisław Zaklikowski* *72-510 Wolin* *ul. Niedamira 2* *Tel. 601 99 40 10*
skala: 1:500 *Poziom odniesienia PL-EVRF2007-NH* *Układ współrzędnych „2000/5".*	
Metoda wykonania: wektorowa	*Wykonano w ramach roboty geodezyjnej* *GiK: 6640.2133.2024*
Kierownik roboty: *GEODETA* *Zdzisław Zaklikowski* *upr. zaw. nr 10696*	*W zakresie opracowania znajdują się punkty osnowy geodezyjnej nr: brak* *podlegające ochronie na podstawie art. 15, art. 48 ust. 1 pkt 3 ustawy Prawo godezyjne i kartograficzne*
Mapę do celów projektowych sporządzono przy wykorzystaniu mapy zasadniczej ark.: *5.212.20.20.3.3, 4, 25.1.2* *Na terenie objętym niniejszym wtórnikiem zaprojektowano przebieg urządzeń podziemnych według protokołu:* *ts-136/2024*	
Informacje dodatkowe: *I. Zakres pomiaru: ----* *II. Mapa sporządzona zgodnie z obowiązującymi przepisami.* *III. Redakcja znaków zgodna z instrukcją techniczną K-1 (Podstawowa Mapa Kraju 1998r.).* *IV. Mapa nadaje się do celów projektowych w zakresie pomiaru.* *V. Stopień kartometryczności wtórnika jest zgodny z przepisami instrukcji technicznej K-1(1979r.)/K1 (Podstawowa Mapa Kraju z 1998r.).* *VI. Wszystkie trwałe obiekty budowlane podlegają wytyczeniu przez jednostkę wykonawstwa geodezyjnego.* *7.Nie wyklucza się istnienia w terenie również uzbrojenia, które nie zostało odnalezione w czasie inwentaryzacji geodezyjnej.* *8. Opracowanie nie dotyczy przypadku opisanego w § 31 rozporządzenia Ministra Rozwoju z dnia 18 sierpnia 2020 r.* *9. Służebności gruntowych nie badano.*	*Wpisano do rejestru wtórników:*
Uzbrojenie podziemne opracowano na podstawie: *1) bezpośrednich pomiarów powykonawczych - bez litery* *2) digitalizacji i wektoryzacji rastra - z literą D*	
Aktualność wtórnika na dzień: *12.11.2024r.*	

Poświadczam, że niniejszy dokument został opracowany w wyniku prac geodezyjnych i kartograficznych, których rezultaty zawiera operat techniczny pozytywnie zweryfikowany. Jednocześnie informuję, że jestem świadomy odpowiedzialności karnej za złożenie fałszywego oświadczenia.

Identyfikator zgłoszenia prac geodezyjnych:	*6640.2133.2024*
Organ służby geodezyjnej, który otrzymał zgłoszenie:	*Starosta Kamieński*
Wykonawca prac geodezyjnych:	*Firma Geodezyjna A.Z.* *Zdzisław Zaklikowski*
Nr oraz data sporządzenia dokumentu zawierającego wynik pozytywnej weryfikacji:	*Protokół weryfikacji:* *p1* *z dnia: 22.11.2024r.*
Imię i nazwisko oraz nr uprawnień zawodowych kierownika prac:	*Zdzisław Zaklikowski* *10696*

LEGENDA:

- GRANICA TERENU OBJĘTEGO OPRACOWANIEM
- PROJEKTOWANE OGRODZENIE
- PROJEKTOWANY BUDYNEK
- WEJŚCIE DO BUDYNKU
- KRAŻOWE SZTUKI
- PROJEKTOWANE TERENY UTWARDZONE-drogi
- PROJEKTOWANE TERENY UTWARDZONE-budynki
- TEREN ZIELONY, ZIELONY OSTRZEŻONY
- WIERZCE POSTAWOWE
- WIERZCE NA KONTENER NA ŚMIECI
- ZŁOŚCI KONTAKTOWE
- PROJEKTOWANY ŚMIECIK Krzewy i Drzewa
- PROJEKTOWANA ZEWN. INSTALACJA WODOCIĄGOWA
- PROJ. ZEWN. INSTALACJA KANALIZACJI SANITARNEJ
- PROJ. ZEWN. INSTALACJA KANALIZACJI DESZCZOWEJ
- PROJ. ZEWN. INSTALACJA GAZOWA-PE, Projektowana
- PROJEKTOWANE ZAŁĄCZENIE ZIELONE BUDYNKU
- NIEPRZEKRACZALNA LINIA ZABUDOWY
- Zmiany do zlikwidowania
- Ubytek mapy ewidencyjnej - Linia, Nr na Mapie
- ZAKŁAD TRANSFORMATOROWY ZASILANIA NAPIĘCIA
- ZAŁĄCZENIE WODOCIĄGOWE
- Wodociąg
- ZAWIERCIENIE ZEWNĘTRZNE ZŁOŚCI
- WPI
- STACJA TRANSFORMATOROWA
- SEPARATOR
- 15.50

Potwierdzam za zgodność z oryginałem kopię mapy do celów projektowych

mgr inż. arch. Karolina Sieck
upr. nr 13/SPOA/DKK/2007

mgr inż. Adam Wróbel
upr. nr ZAP/0215/PGOS/10

mgr inż. Marek Wróbel
upr. nr ZAP/0206/PWOE/15

KUDP Kamień Uniwersytet Uniwersytet Kamieński Uniwersytet Kamieński Uniwersytet Kamieński	temat projektu: Budowa zespołu dziewięciu budynków mieszkalnych wielorodzinnych wraz z zagospodarowaniem terenu i infrastrukturą techniczną dokaliżowanych na części działki nr 105/5 obręb 0011 Świerzno, powiat kamieński, województwo zachodniopomorskie. 320705_2.0011.105/5		tytuł rysunku: Projekt zagospodarowania terenu	
adres inwestycji: ul. nr 105/5 obr. Świerzno gm. Świerzno 320705_2.0011.105/5	branża: A; IS; IE	data: 28.11.2025r.	faza: P.B.	projektował: podpis: mgr inż. arch. Karolina SIECK upr. nr 13/SPOA/DKK/2007
inwestor: Społeczna Inicjatywa Mieszkaniowa KZN Spółka Akc. z o.o.	Nr Projektu: KPB 40.3/25	skala: 1:500	nr rysunku: AZ-01	mgr inż. Adam WRÓBEL upr. nr ZAP/0215/PGOS/10
adres inwestora: ul. Lipowa 13; 78-120 Gościno				mgr inż. Marek WRÓBEL upr. nr ZAP/0206/PWOE/15
				numer strony: