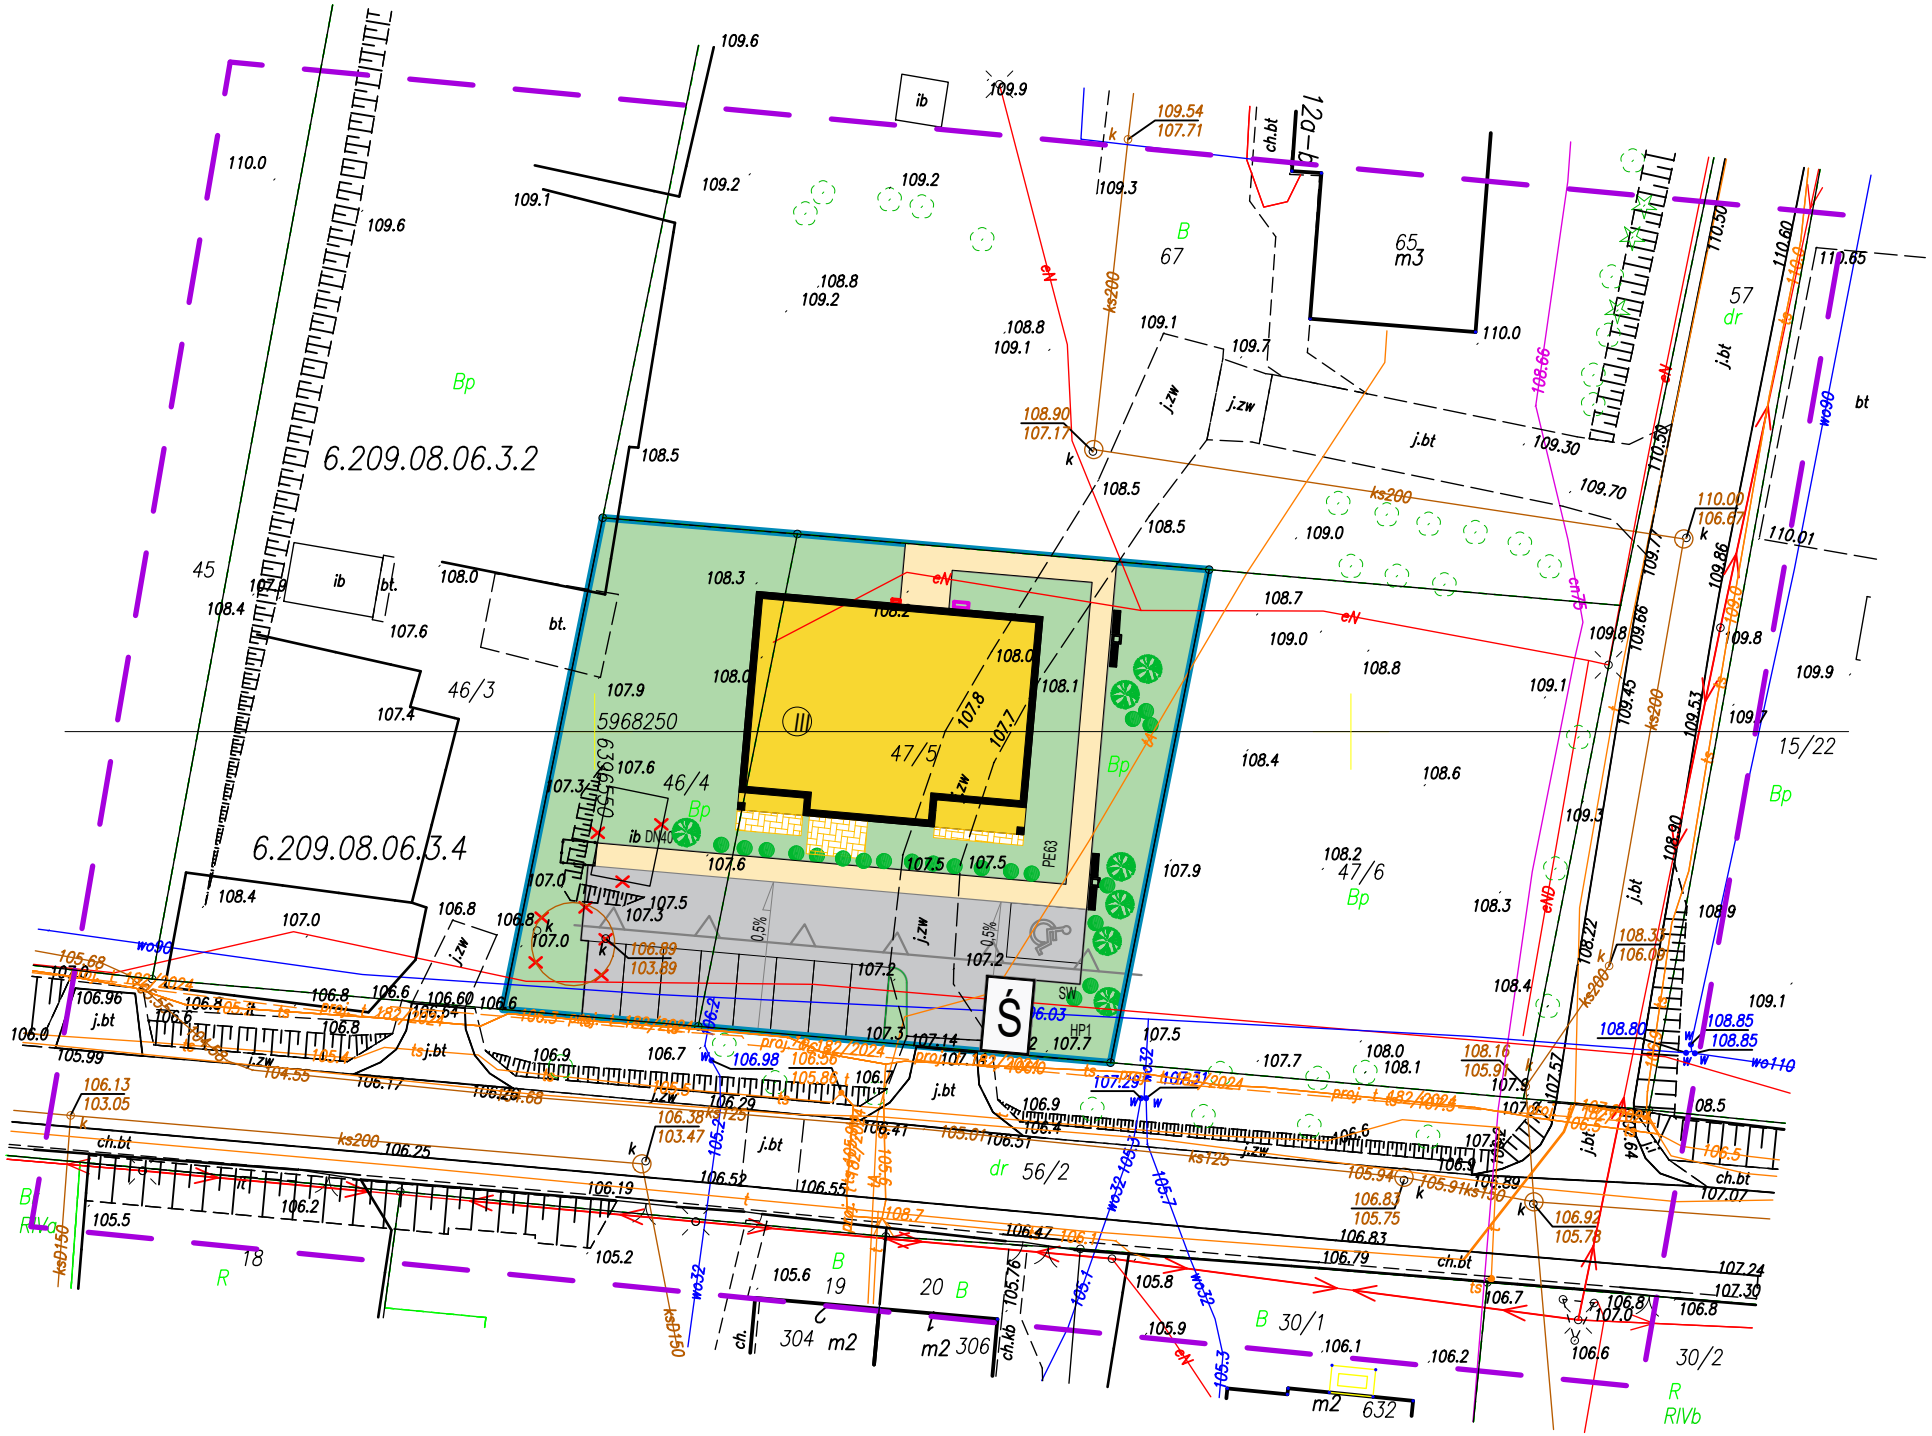
6.209.08.06.3.2
6.209.08.06.3.4
5968250
6396955
47/5
46/3
46/4
47/6
45
65
67
57
56/2
15/22
18
19
20
30/1
30/2
304 m2
306 m2
632 m2
Bp
dr
R
RIVb
B
ib
ch.bt
j.bt
j.zw
ks200
ks125
ks150
wo90
wo110
eN
PE63
HP1
SW