

LEGENDA:


ELEMENTY ZAGOSPODAROWANIA:

- A-I granica terenu opracowania - inwestycji
- nieprzekraczalna linia zabudowy w odległości 8 m od granicy z dz. drogową
- wjazd na teren inwestycji
- projektowany budynek mieszkalny jednorodzinny
- projektowane wejście główne do budynku
- ilość kondygnacji
- miejsce gromadzenia odpadów stałych - śmietnik
- stanowiska parkingowe dla osób ze szczególnymi potrzebami (4 mp)
- stanowiska parkingowe: 2 miejsca dla pojazdów osobowych (37 mp)
- krawężniki / oporniki chodnikowe
- teren biologicznie czynny: zieleń trawiasta, krzewy
- teren placu zabaw - teren biologicznie czynny
- utwardzenie gruntu: kostka betonowa - chodniki, tarasy
- utwardzenie gruntu: kostka betonowa - drogi manewrowe, miejsca postojowe
- opaski filtracyjne - żwirowe

BILANS POWIERZCHNI TERENU OBJĘTEGO OPRACOWANIEM:

- teren objęty opracowaniem:	7577,41m ²	(100,00%)
- pow. zabudowy:	1554,20m ²	(20,51%)
- pow. biol. czynna:	2635,04m ²	(34,77%)
- pow. utwardzeń:	3388,17m ²	(44,72%)

(drog, schodów, placów, parkingów i miejsc składowania odpadów stałych)

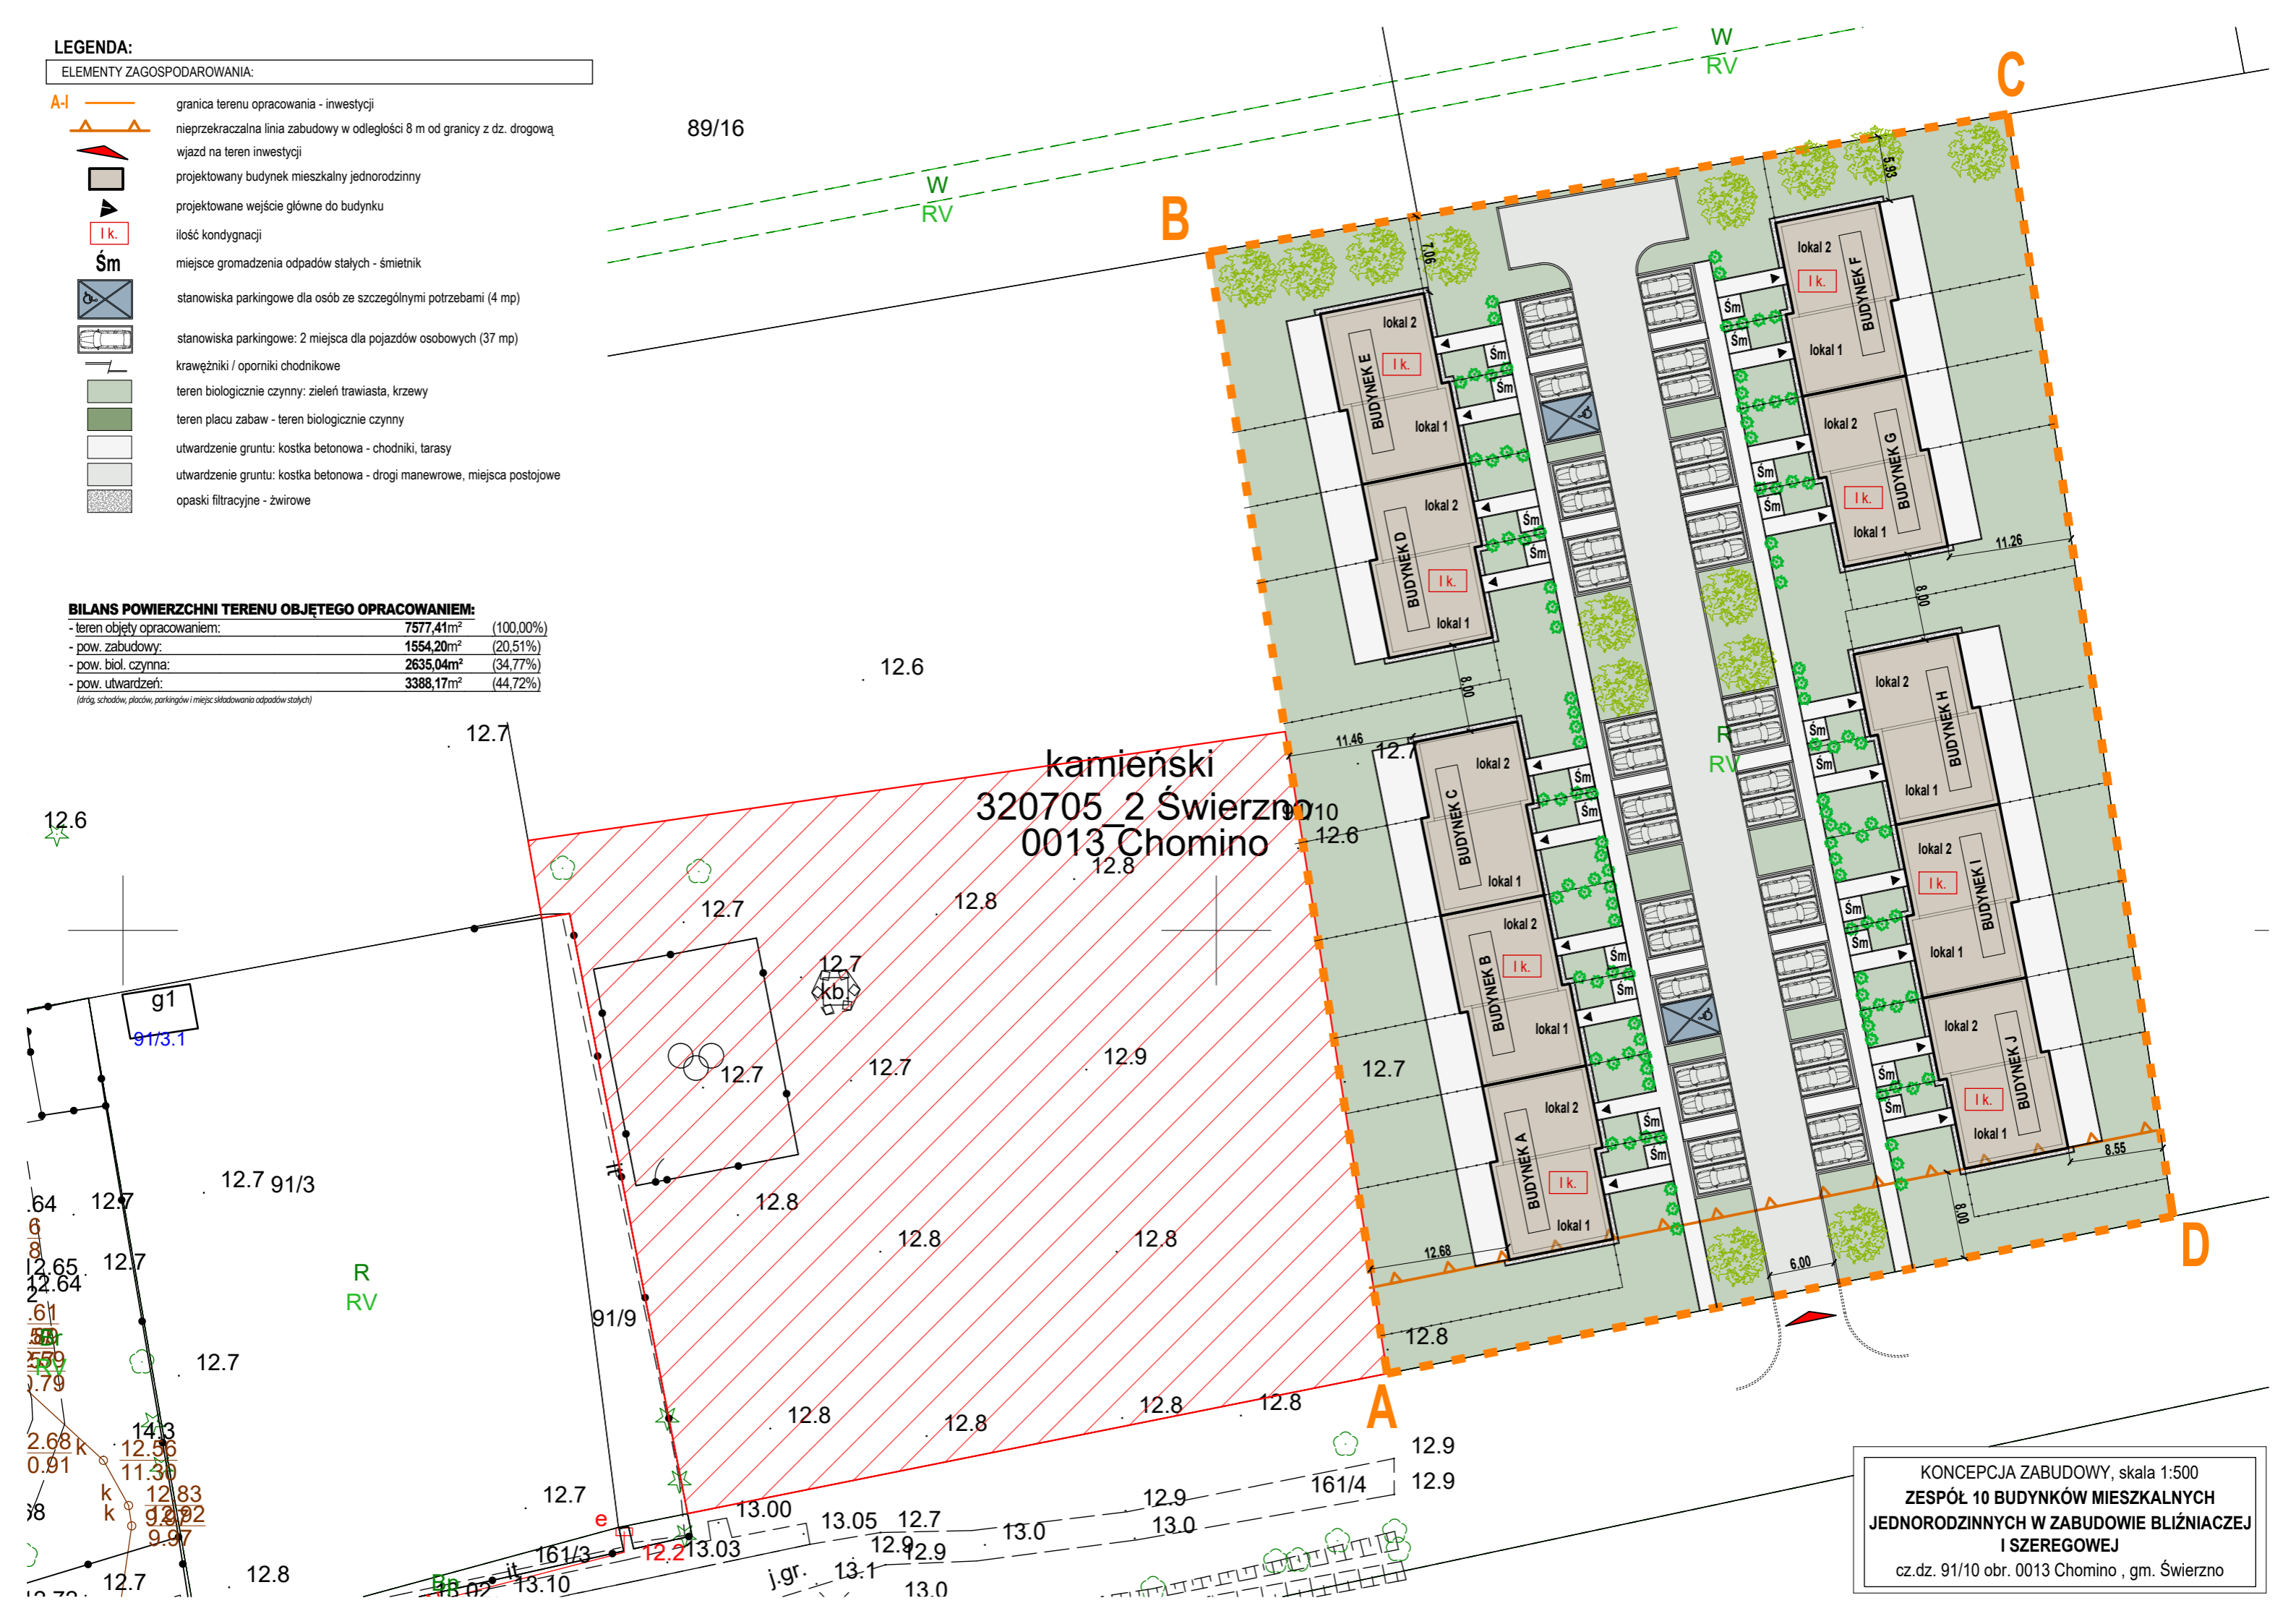

KONCEPCJA ZABUDOWY, skala 1:500
**ZESPÓŁ 10 BUDYNKÓW MIESZKALNYCH
 JEDNORODZINNYCH W ZABUDOWIE BLIŹNIACZEJ
 I SZEREGOWEJ**
 cz.dz. 91/10 obr. 0013 Chomino , gm. Świerzno