
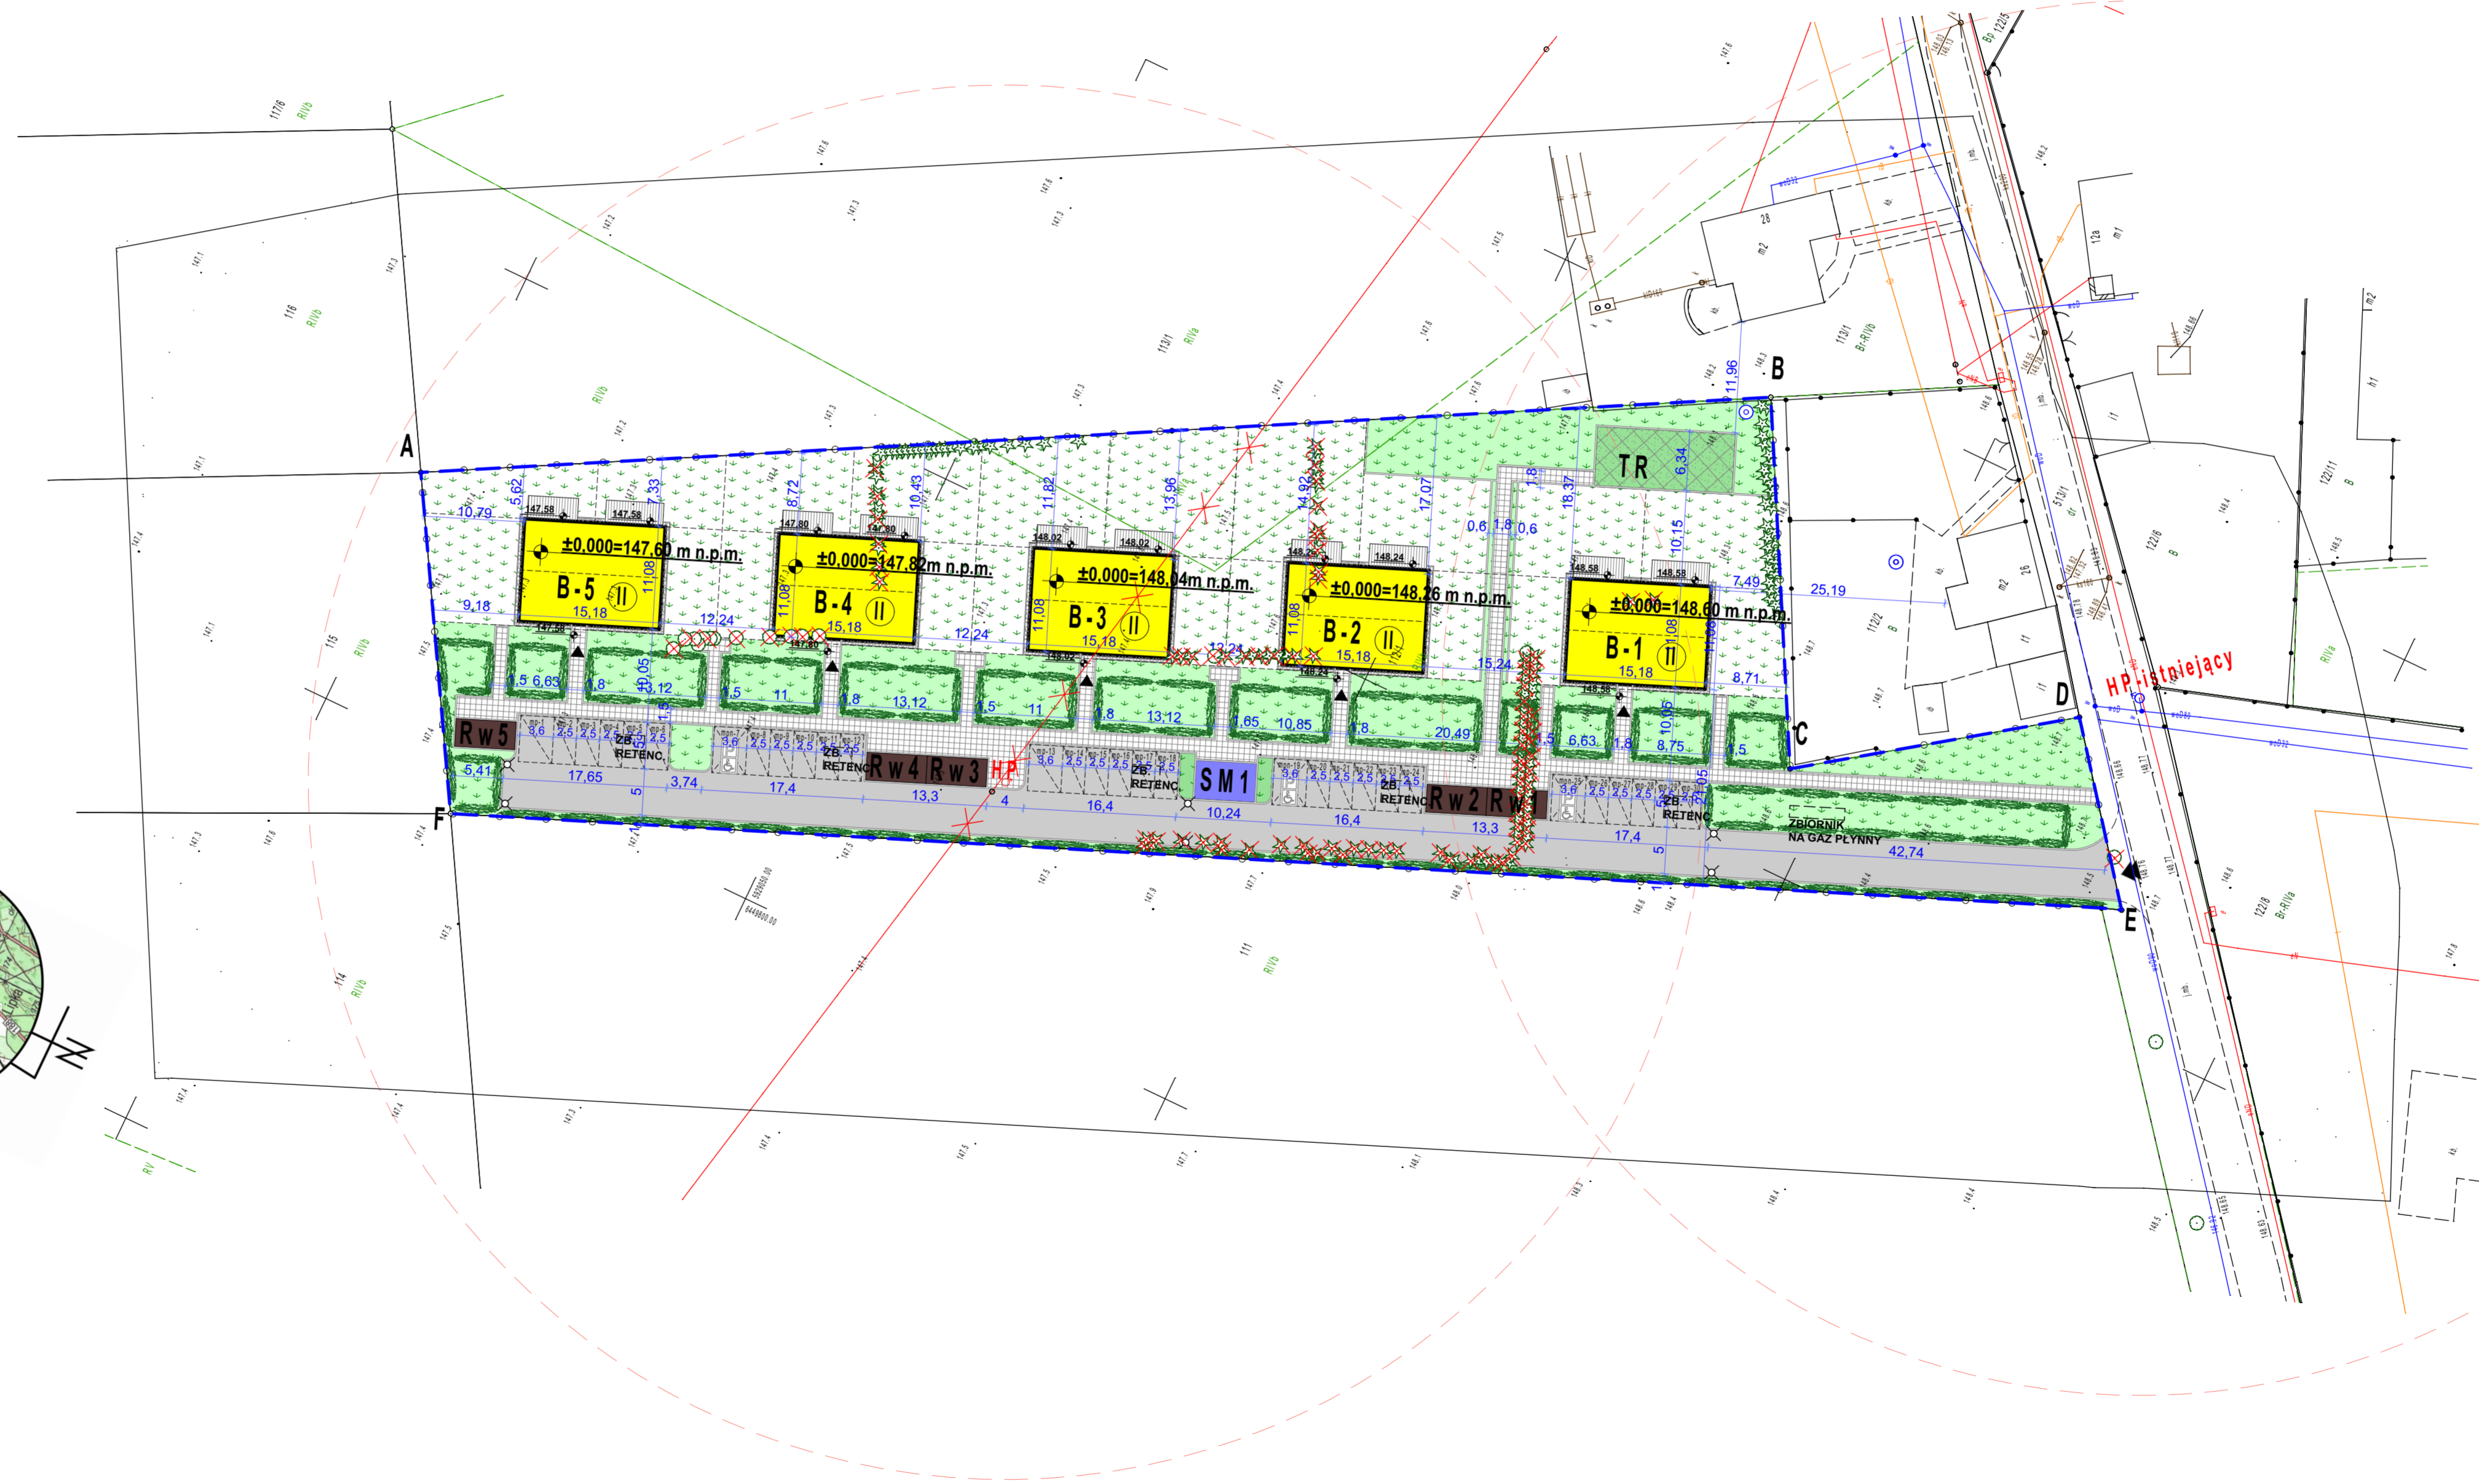


MAPA DO CELÓW PROJEKTOWYCH

Oznaczenie kancelaryjne zgłoszenia pracy geodezyjnej - GN-OD.6641.1679.2024  
 Nazwa miejscowości - Lipka dz. 112/1  
 Jednostka ewidencyjna - 303104\_2 - gmina Lipka  
 Obręb ewidencyjny - 0017 - Lipka  
 Skala mapy 1:500  
 Układ współrzędnych 2000/6  
 Układ wysokościowy PL-EVRF2007-NH  
 Informacje o służebnościach gruntowych mających wpływ na zagospodarowanie gruntów zlokalizowanych w granicach projektowanej inwestycji - służebność gruntowa nie wpływa na zagospodarowanie gruntów  
 Sekcje mapy: 6.201.14.04.4.3, 6.201.14.09.2.1  
 Data opracowania mapy: 17-10-2024r.  
 Oznaczenie obszaru, który był przedmiotem aktualizacji: ---  
 Informacje dodatkowe: Nie wyklucza się istnienia w terenie innych nie wskazanych na mapie urządzeń podziemnych, które nie zostały zgłoszone do aktualizacji

Poświadczam, że niniejszy dokument został opracowany w wyniku prac geodezyjnych i kartograficznych, których rezultaty zawiera operat techniczny pozytywnie zweryfikowany.  
 Jednocześnie informuję, że jestem świadomy odpowiedzialności karnej za złożenie fałszywego oświadczenia.  
 Identyfikator prac geodezyjnych: GN-OD.6641.1679.2024  
 Organ służby geodezyjnej, który otrzymał zgłoszenie: Starosta Złotowski  
 Wykonawca prac geodezyjnych: Usługi Geodezyjne Wojciech Kroll nr oraz data sporządzenia dokumentu zawierającego wynik pozytywnej weryfikacji: Protokół 1 z dn. 24-10-2024r.  
 Imię i nazwisko oraz nr uprawnień zawodowych kierownika prac: Wojciech Kroll nr upr. 24391 zakres upr. 1

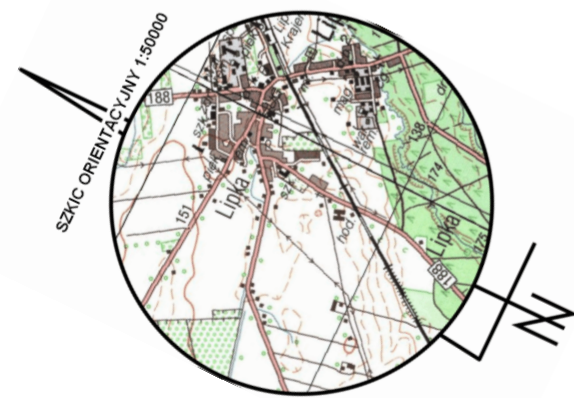

- LEGENDA**  
 A,B,C,D GRANICE DZIAŁKI
- ◀ WEJŚCIE DO BUDYNKU
  - ◀ WJAZD NA DZIAŁKĘ
  - II ILOŚĆ KONDYGNACJI
  - TEREN INWESTYCJI
  - PROJEKTOWANY BUDYNEK
  - POW. UTWARDZONA-DOJAZD, PARKING
  - POW. UTWARDZONA-DOJŚCIE
  - POW. UTWARDZONA-TARAS
  - POW. BIOLOGICZNIE CZYNNNA-OGÓRDKI
  - POW. BIOLOGICZNIE CZYNNNA-WSPÓLNA
  - TR TEREN REKREACYJNY
  - ROŚLINY WILGOCIOLUBNE BRZEGOWE
  - SM SMIETNIK
  - Rw WIATA DO PRZECHOWYWANIA ROWERÓW/WOZKÓW
  - MIEJSCE POSOJOWE/ MIEJSCE POSTOJOWE DLA OSÓB Z NIEPEŁNOSPRAWNOŚCIĄ
  - HP PROJEKTOWANY HYDRANT
  - POŁOŻENIE KALENICY
  - ISTNIEJĄCE DRZEWA DO USUNIĘCIA
  - ISTNIEJĄCA LINIA ENERGETYCZNA DO PRZEŁOŻENIA WG ODREBNEGO POSTĘPOWANIA
  - PROJ. OGRODZENIE SYSTEMOWE (do decyzji na etapie realizacji)
  - PROJEKTOWANY WPUST DROGOWY

<p><b>ARCHIKER</b>                  PROJEKTY                  PRACOWNIA ARCHITEKTONICZNA                  arch. Krzysztof Jan Romańczuk                  ul. Bema 5 lok. 1, 78-100 Kotołbrzeg                  tel : 691 28 64 94 mail: biuro@archiker.pl</p>	
<b>INWESTYCJA</b>	
Budowa zespołu pięciu budynków mieszkalnych wielorodzinnych wraz z zagospodarowaniem terenu i infrastrukturą techniczną zlokalizowanych na działce nr 112/1 w miejscowości Lipka, powiat złotowski, województwo wielkopolskie Lipka gm. Lipka; dz.nr 112/1, obręb Lipka	
<b>INWESTOR</b>	
Spółeczna Inicjatywa mieszkaniowa KZN Bałtyk Sp. z o.o. ul. Lipowa 13, 78-120 Gościno	
<b>PROJEKTANT</b>	
mgr inż. arch. Krzysztof Romańczuk upr.nr 28/ZPOIA/OKK/2007	
<b>PROJEKTANT- BRANŻA SANITARNA</b>	
mgr inż. Rafał Lazarek upr.nr ZAP/0221/PWBS/15	
<b>PROJEKTANT- BRANŻA ELEKTRYCZNA</b>	
mgr inż. Krzysztof Mackojć upr.nr ZAP/0103/PWOE/15	
<b>PROJEKTANT- BRANŻA DROGOWA</b>	
mgr inż. Dominik Kacprzak upr.nr ZAP/0187/PWBD/23	
<b>NAZWA RYSUNKU</b>	
<b>Projekt zagospodarowania terenu</b>	
<b>BRANŻA : ARCHITEKTURA</b>	<b>SKALA</b>
<b>PROJ. BUDOWLANY</b>	<b>1:500</b>
<b>DATA</b>	<b>NR RYSUNKU</b>
GRUDZIEŃ 2025	<b>Z.1</b>