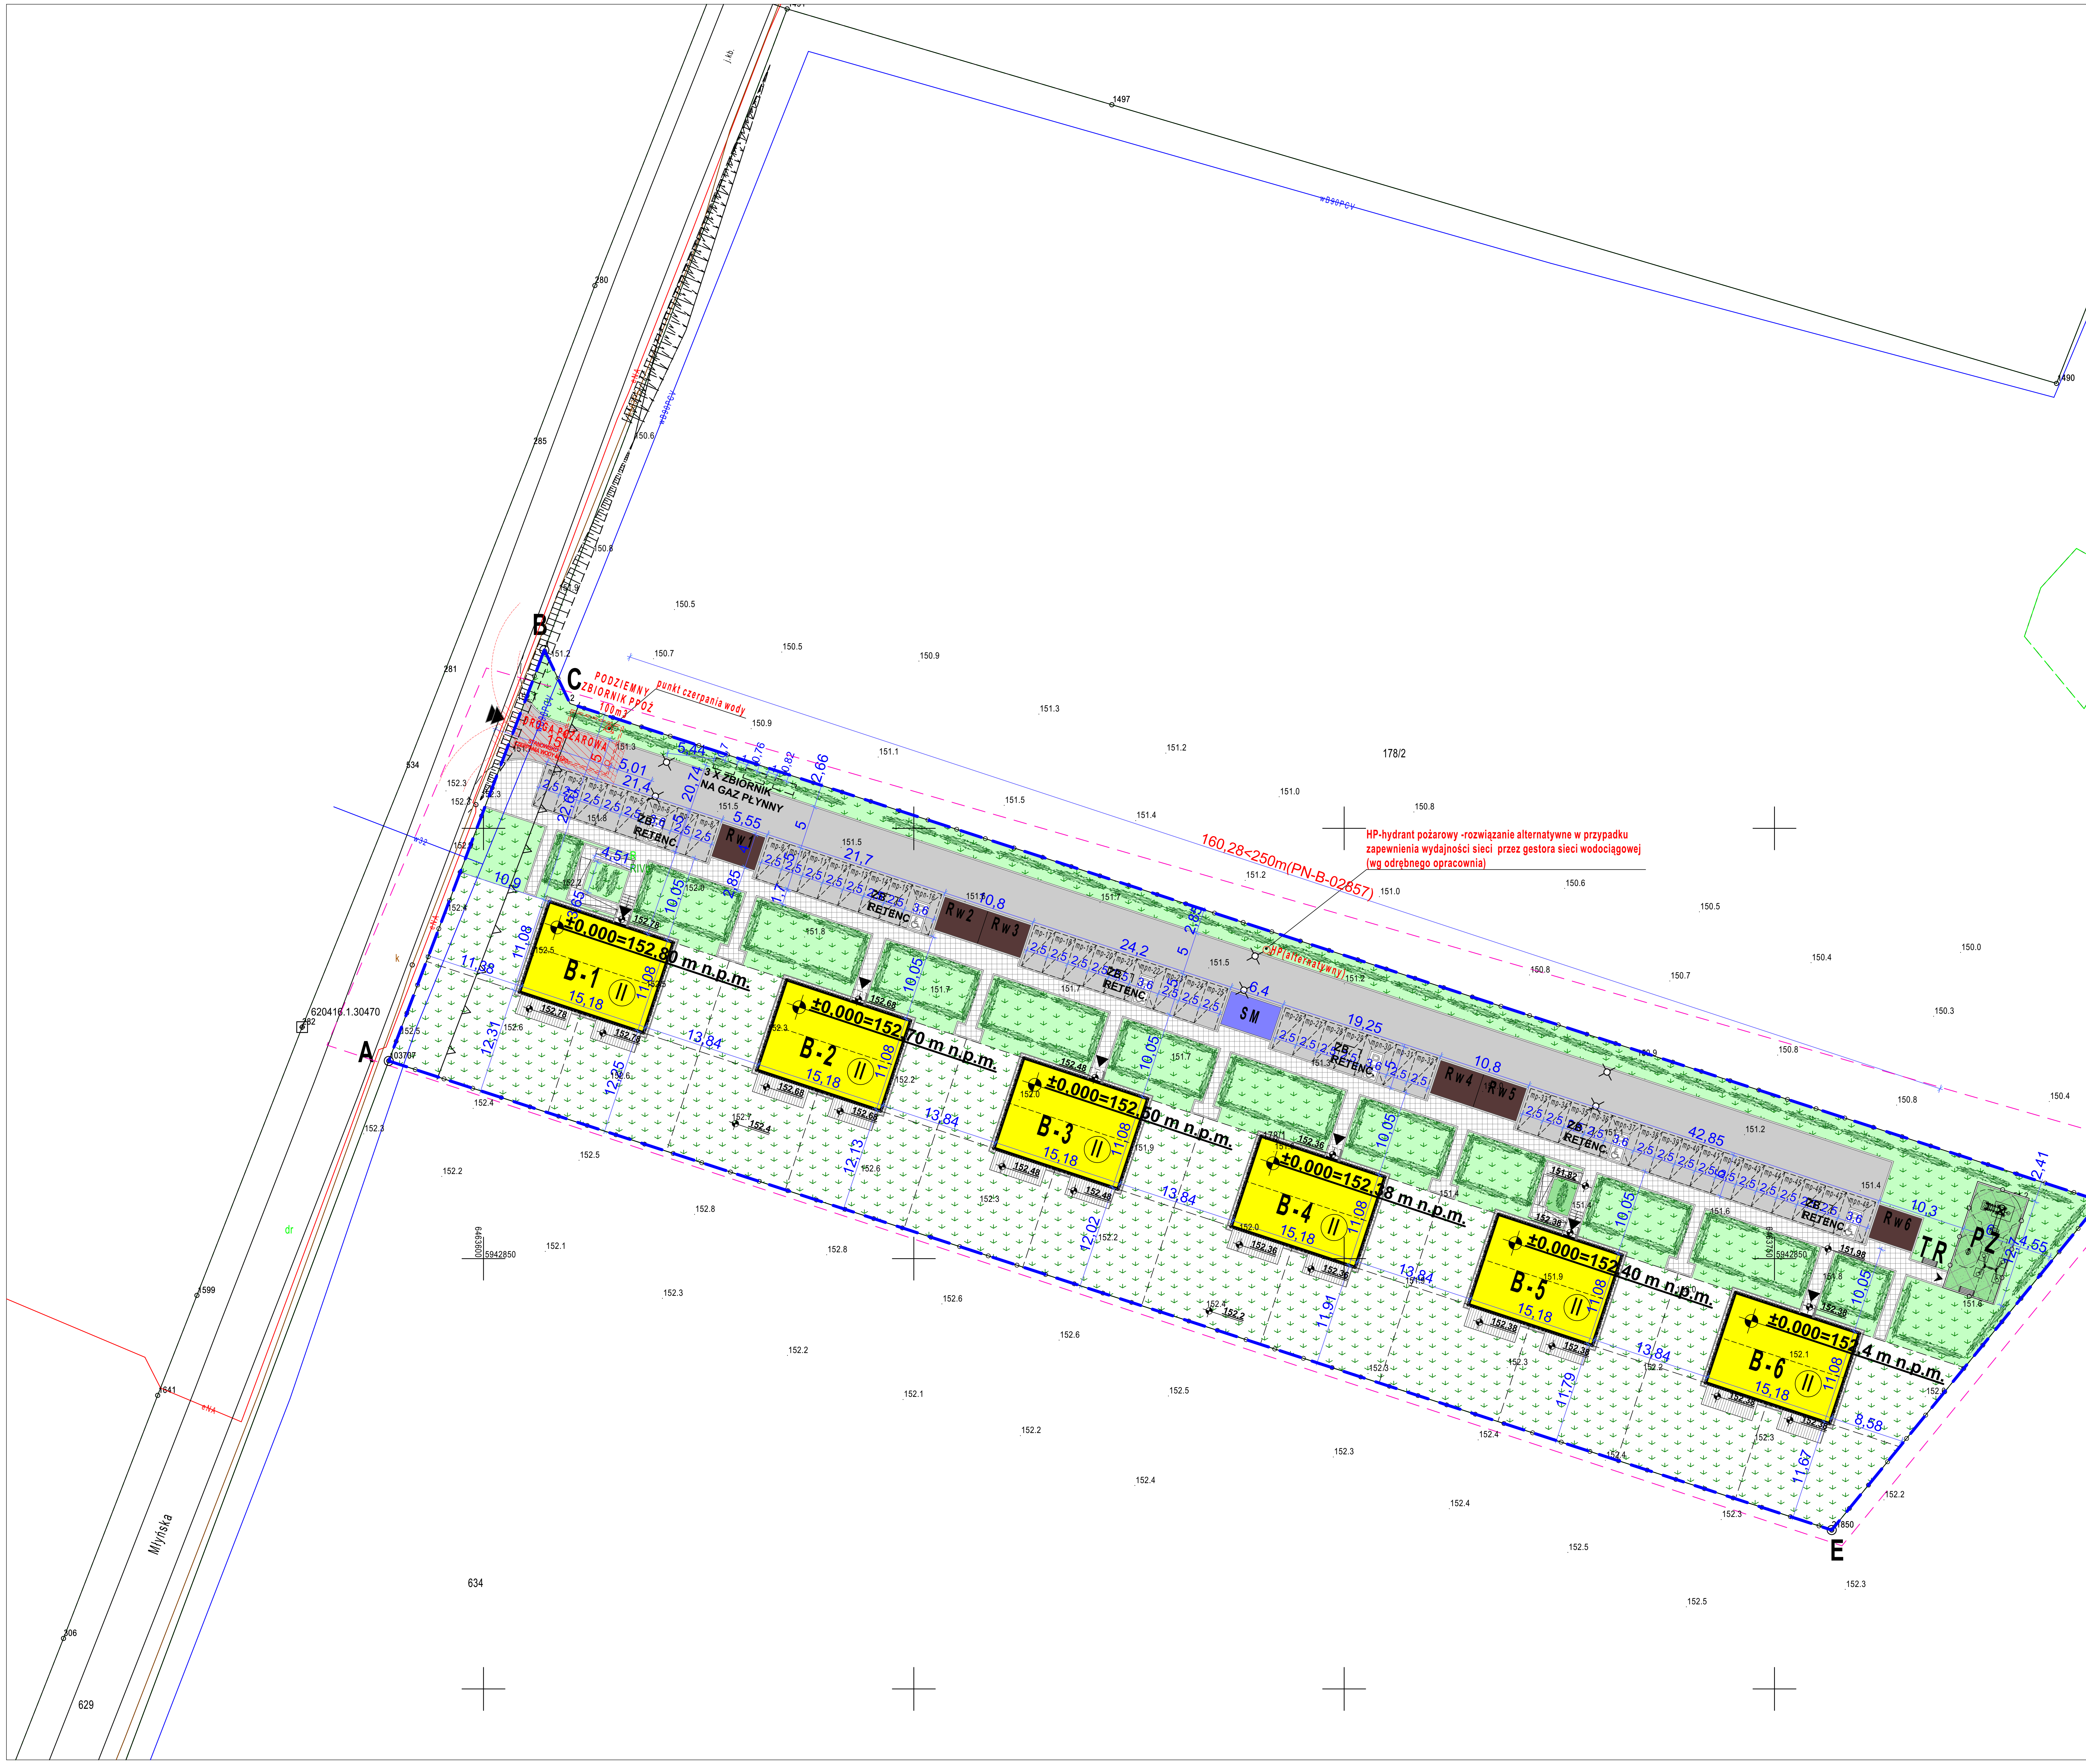

MAPA DO CELÓW PROJEKTOWYCH
SKALA 1:500
Obiekt: Wierzchowo, ul. Młyńska, dz. 178/1

Identyfikator i nazwa jednostki ewidencyjnej: 220303_2, Człuchów - Obszar Wiejski
Identyfikator i nazwa obrębu ewidencyjnego: 220303_2.0022 Wierzchowo
Nr sekcji: 6.204.16.13.1.2
Identyfikator pracy geodezyjnej: GKiK.6640.636.2025
Układ współrzędnych prostokątnych płaskich: 2000 strefa 6
Geodezyjny układ odniesienia: PL-EVRF2007-NH
Mapa jest aktualna pod względem sytuacji, wysokości, uzbrojenia podz.terenu i ewidencji gruntów - na dzień: 30.04.2025r.
Imię i nazwisko lub nazwa podmiotu, który wykonał prace geodezyjne lub kartograficzne:

GEOPERFEKT Usługi Geodezyjne Arkadiusz Mikołajczak Glęboczek 35b 77-300 Człuchów NIP 843-151-20-51 REGON 382866658 Tel. 661 748 726

Imię i nazwisko, numer świadectwa nadania uprawnień kierownika prac geodezyjnych:

GEODETA UPRAWNIONY Arkadiusz Mikołajczak nr upr. 24342

Oznaczenie granic obszaru, który był przedmiotem aktualizacji

Uwaga!
Nie wyklucza się istnienia w terenie innych, nie wykazanych na niniejszej mapie urządzeń podziemnych, które nie były zgłoszone do inwentaryzacji, lub o których brak jest informacji w instytucjach branżowych.
Służebności gruntowych nie badano.

Poświadczam się, że niniejszy dokument został opracowany w wyniku prac geodezyjnych i kartograficznych, których rezultaty zawiera operat techniczny pozytywnie zweryfikowany. Jednocześnie informuję, że jestem świadomy odpowiedzialności karnej za złożenie fałszywego oświadczenia.

Identyfikator zgłoszenia prac geodezyjnych	GKiK.6640.636.2025
Organ służby geodezyjnej, który otrzymał zgłoszenie	Powiat Człuchowski Starostwo Powiatowe w Człuchowie
Wykonawca prac geodezyjnych	GEOPERFEKT USŁUGI GEODEZYJNE ARKADIUSZ MIKOŁAJCZAK
Nr oraz data sporządzenia dokumentu zawierającego wynik pozytywnej werfikacji	Protokół Weryfikacji nr GKiK.6640.636.2025_62706 z dnia 22-05-2025r.
Imię i nazwisko oraz nr uprawnień zawodowych kieownika prac	MIKOŁAJCZAK ARKADIUSZ Nr upr.: 24342

LEGENDA

- A,B,C,D **GRANICE DZIAŁKI**
- WEJŚCIE DO BUDYNKU
- WJAZD NA DZIAŁKĘ
- II ILOŚC KONDYGNACJI
- TEREN INWESTYCJI
- PROJEKTOWANY BUDYNEK
- POW. UTWARDZONA-DOJAZD, PARKING
- POW. UTWARDZONA-DOJŚCIE
- POW. UTWARDZONA-TARAS
- POW. BIOLOGICZNIE CZYNNA-OGÓDKI
- POW. BIOLOGICZNIE CZYNNA-WSPÓLNA
- PZ PLAC ZABAW-OGRODZONY
- TR ŁAWKA TEREN REKREACYJNY
- ROŚLINY WILGOCIOLUBNE BRZEGOWE
- SM ŚMIETNIK
- RW WIATA DO PRZECHOWYWANIA ROWERÓW/WÓZKÓW
- MIEJSCE POSOJOWE/ MIEJSCE POSTOJOWE DLA OSÓB Z NIEPEŁNOSPRAWNOŚCIĄ
- POŁOŻENIE KALENICY
- PROJ. OGRODZENIE SYSTEMOWE (do decyzji na etapie realizacji)
- PROJEKTOWANY WPUST DROGOWY

ARCHIKER PROJEKTY
PRACOWNIA ARCHITEKTONICZNA
arch. Krzysztof Jan Romańczuk
ul. Bema 5 lok.1, 78-100 Kołobrzeg
tel : 691 28 64 94 mail: biuro@archiker.pl

INWESTYCJA

Budowa zespołu sześciu budynków mieszkalnych wielorodzinnych wraz z zagospodarowaniem terenu i infrastrukturą techniczną zlokalizowanych na działce nr 178/1 w miejscowości Wierzchowo Dworzec, gmina Człuchów, powiat człuchowski, województwo pomorskie.
Wierzchów gm. Człuchów; dz.nr 178, obręb 0022

INWESTOR

Społeczna Inicjatywa mieszkaniowa KZN Bałtyk Sp. z o.o.
ul. Lipowa 13, 78-120 Gościno

PROJEKTANT
mgr inż. arch. Krzysztof Romańczuk
upr.nr 28/ZPOIA/OKK/2007

PROJEKTANT- BRANŻA SANITARNA
mgr inż. Rafał Lazarek
upr.nr ZAP/0221/PWBS/15

PROJEKTANT- BRANŻA ELEKTRYCZNA
mgr inż. Krzysztof Mackojć
upr.nr ZAP/0103/PWOE/15

PROJEKTANT- BRANŻA DROGOWA
mgr inż. Dominik Kacprzak
upr.nr ZAP/0187/PWBD/23

NAZWA RYSUNKU

PROJEKT ZAGOSPODAROWANIU TERENU

BRANŻA : ARCHITEKTURA	*SKALA*
PROJ. BUDOWLANY	**1:500**
DATA	*NR RYSUNKU*
GRUDZIEŃ 2025	**Z.1**